


豊中市立豊島体育館 競技場・観覧席 見取り図

8日(土)

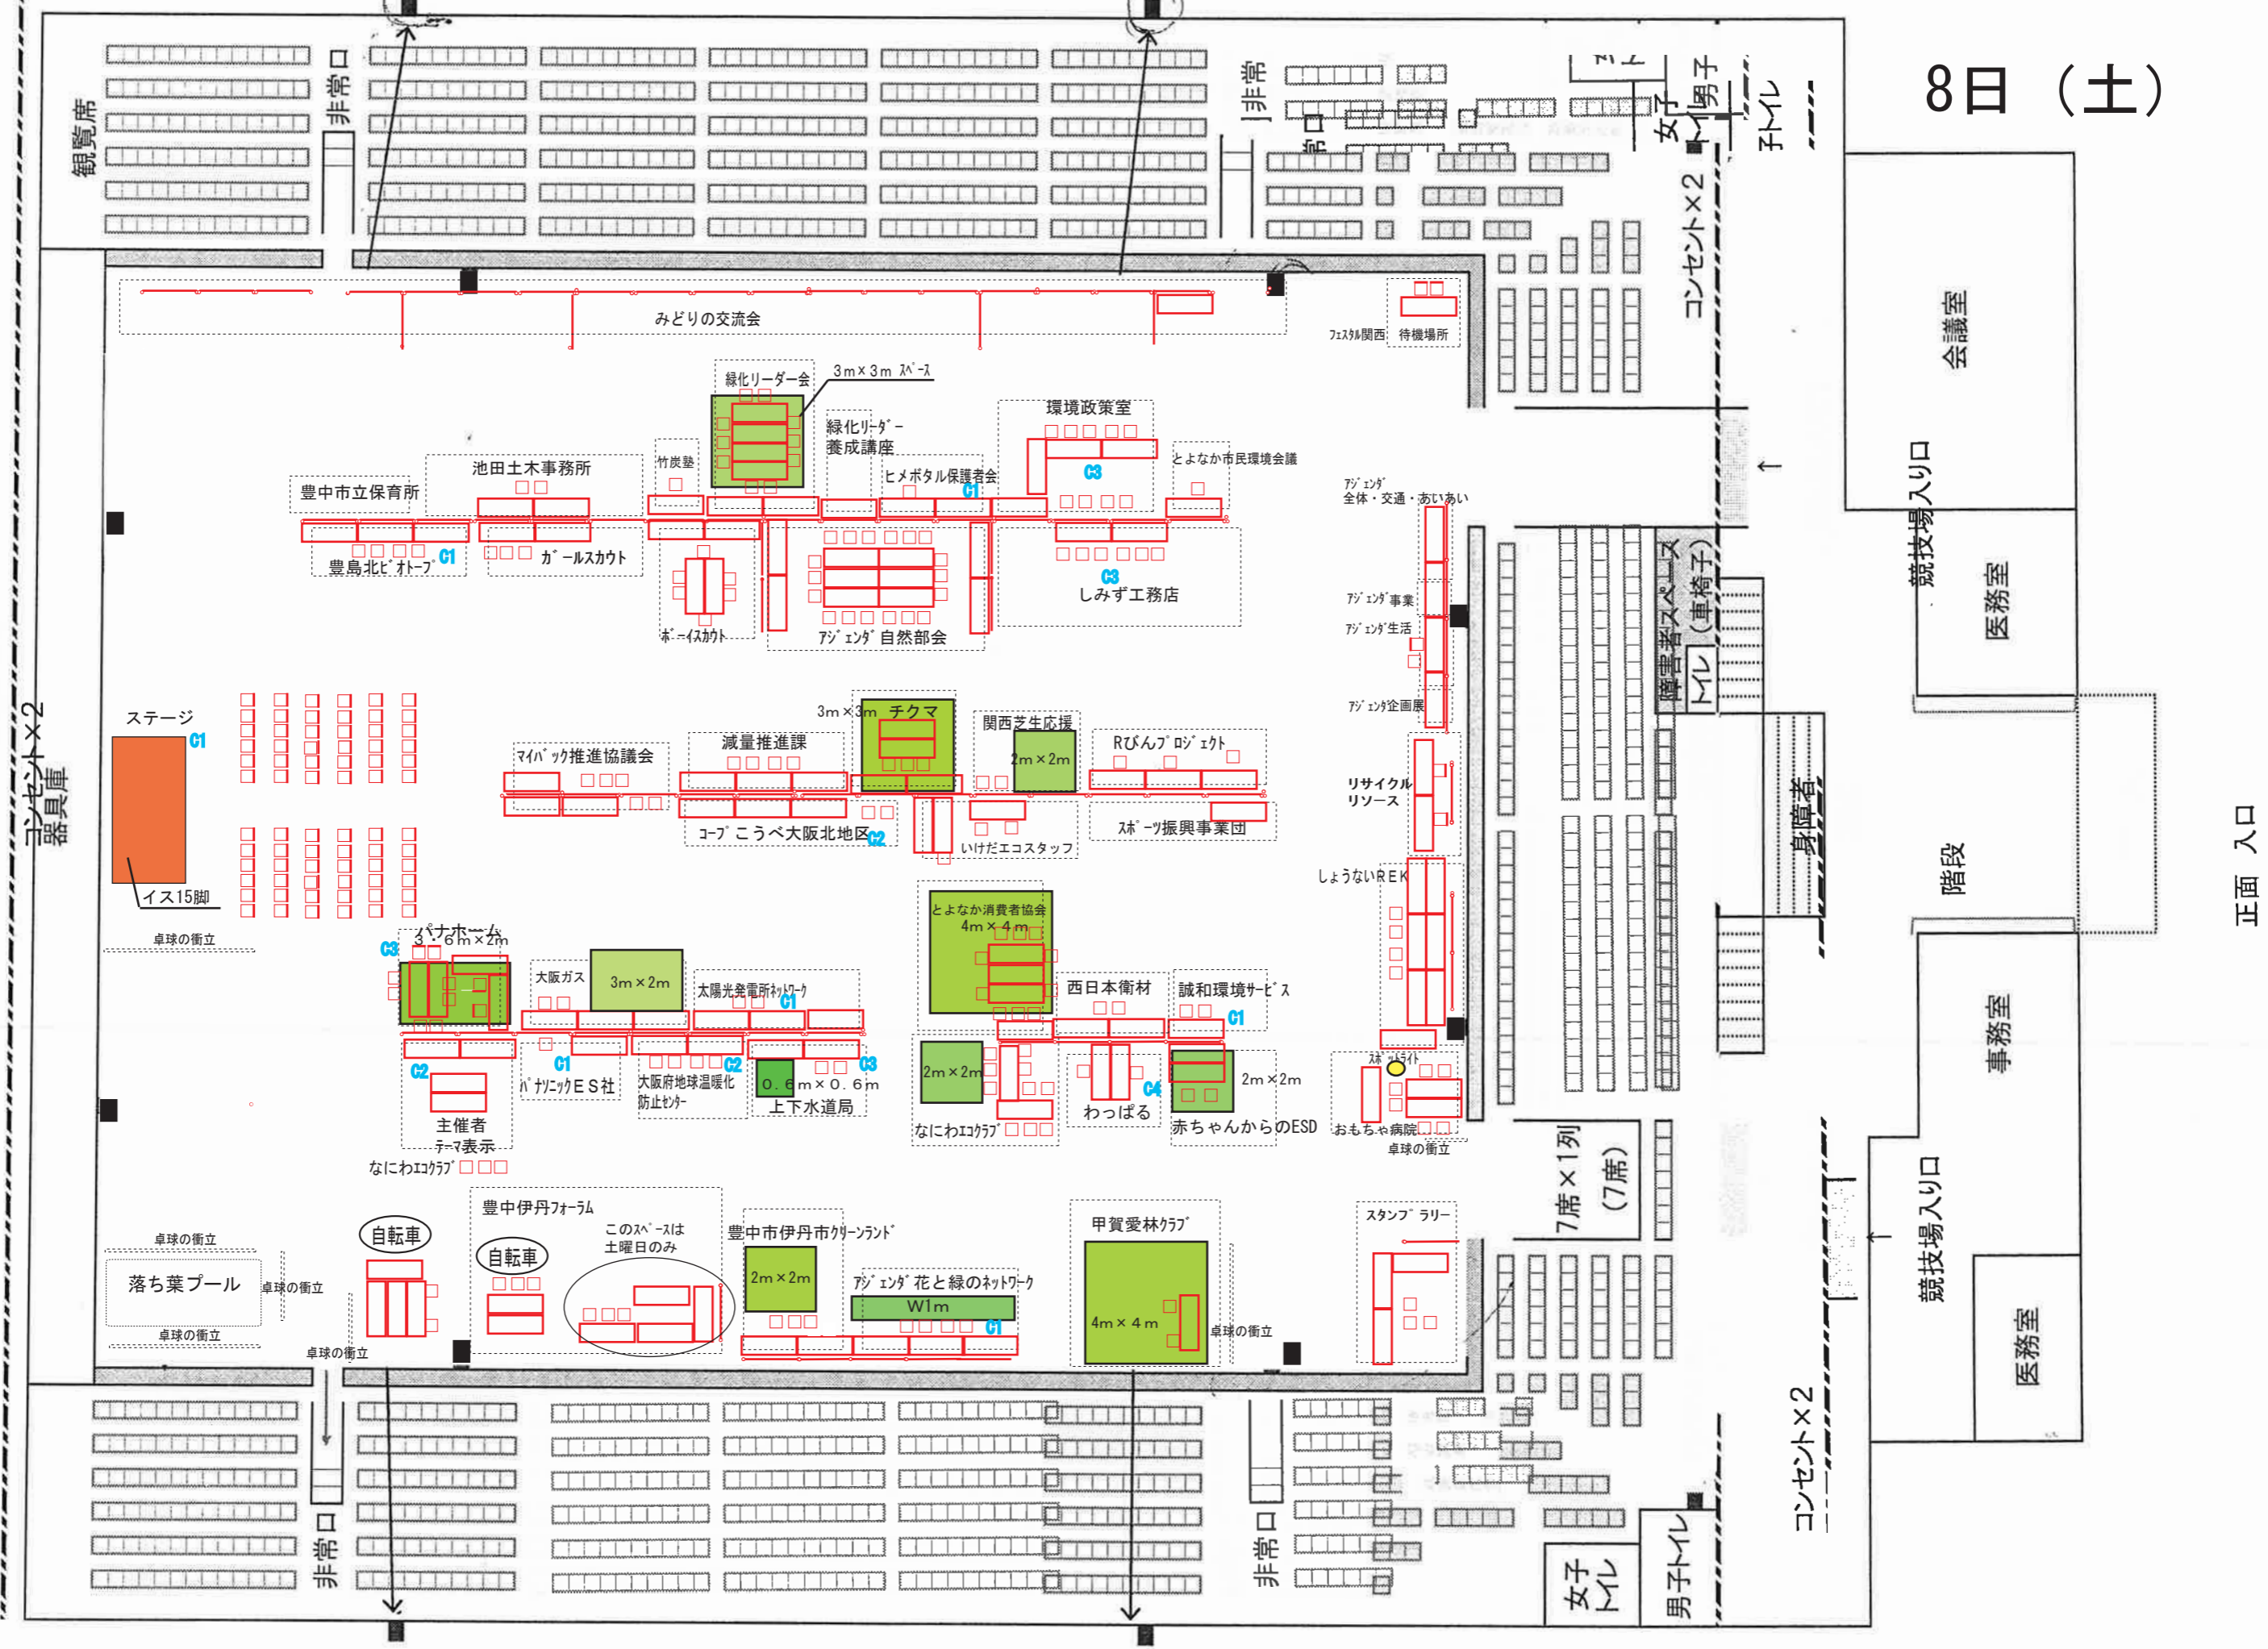

コンセント×2
器具庫

ステージ G1
イス15脚
卓球の衝立

卓球の衝立
落ち葉プール
卓球の衝立

みどりの交流会
緑化リーダース 3m×3mスペース
環境政策室
とよなか市民環境会議
池田土木事務所
豊中市立保育所
豊島北ビ Holt G1
ガールスカウト
ヒメボタル保護者会
しみず工務店
ホーイスカウト
アジエンダ 自然部会

マイナツ推進協議会
減量推進課
チクマ 3m×3m
関西芝生応援 2m×2m
Rびんプロジェクト
ユフ こうべ大阪北地区 G2
いけだエコスタッフ
スーパ振興事業団
リサイクルリソース
しょうないREK
とよなか消費者協会 4m×4m
西日本衛材
誠和环境サービス
大阪ガス 3m×2m
太陽光発電所初号
ハガニックES社
大阪府地球温暖化防止センター
上下水道局
なになわエコラブ
主催者 テーマ表示
3つのホーム 3m×2m
2m×2m
2m×2m
2m×2m
2m×2m
なになわエコラブ
わっぱる
赤ちゃんからのESD
おもちゃ病院
卓球の衝立

豊中伊丹フォーラム
このスペースは土曜日のみ
豊中市伊丹市グリーンランド
甲賀愛林クラブ 4m×4m
アジエンダ 花と緑のネットワーク W1m
スタンプラリー
7席×1列 (7席)

アジエンダ 全体・交通・あいあい
アジエンダ 事業
アジエンダ 生活
アジエンダ 企画展
アジエンダ 自然部会
アジエンダ 花と緑のネットワーク

7席×1列 (7席)

会議室

競技場入り口

医務室

階段

事務室

競技場入り口

医務室

正面入口

女子トイレ
男子トイレ

コンセント×2

障害者スペース
トイレ(車椅子)

身障者

観覧席
非常口

非常口
女子トイレ
男子トイレ
コンセント×2

非常口

非常口